


1 Reiehändler / Asphalt / Dach
 2 Reiehändler / Asphalt
 3 Reiehändler / Wiese
 4 Oldtimer einparvial
 5 - " - mehrgewölbt

6 Showplatz
 7 Gastro
 8 Tische

9 Besucher Parkplatz
 10 Organisation
 11 Eingaburt
 12 Ausgaburt
 A Appoiert
 W Wiese / Schotter
 C Sand

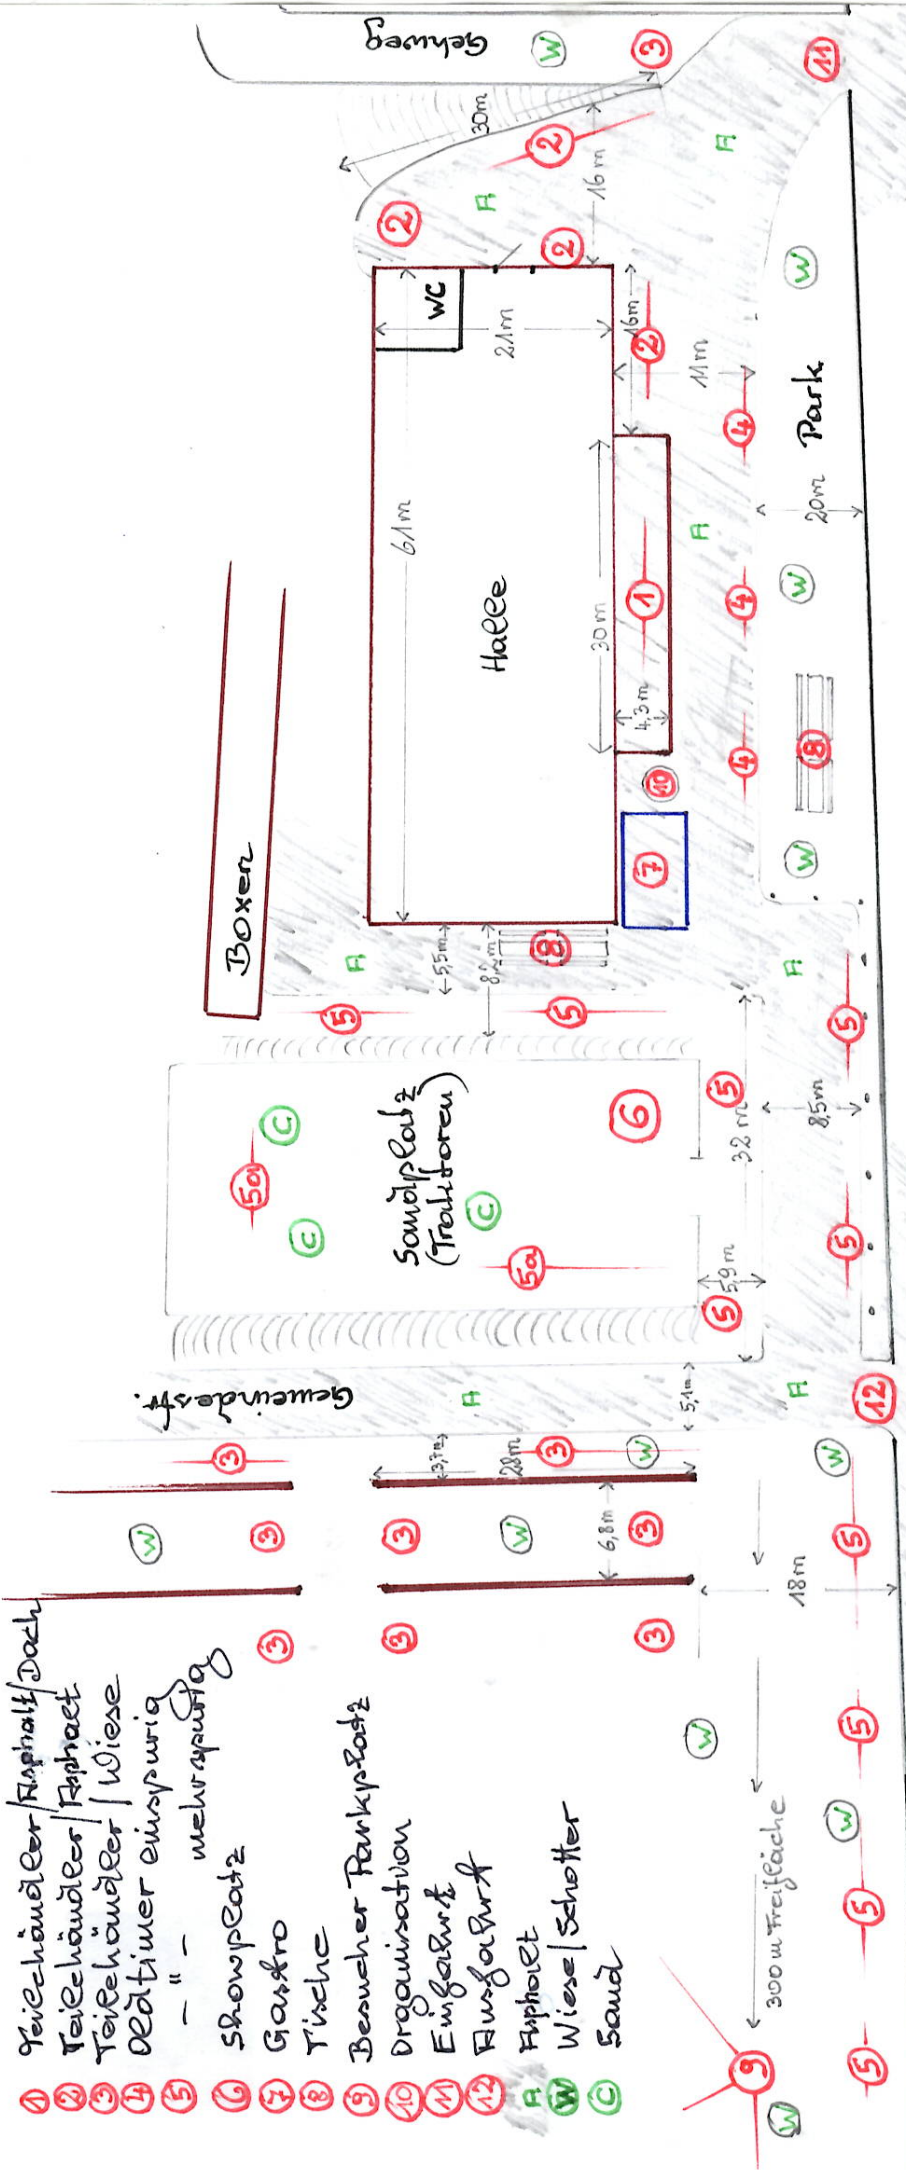

Landesstraße

Gehweg

LAGEPLAN:

OLDTIMERMARKT SCHÖDER / Reitkollengeände

schne / 14/18